



# Gemeinde Lörzweiler Platzgestaltung an der Königstuhlstraße 2 - Bauantrag - Platz-Grundriss M 1/100

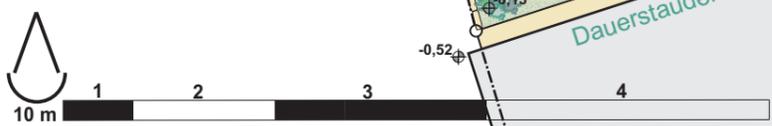

E-Ladestation  
Fahrräder

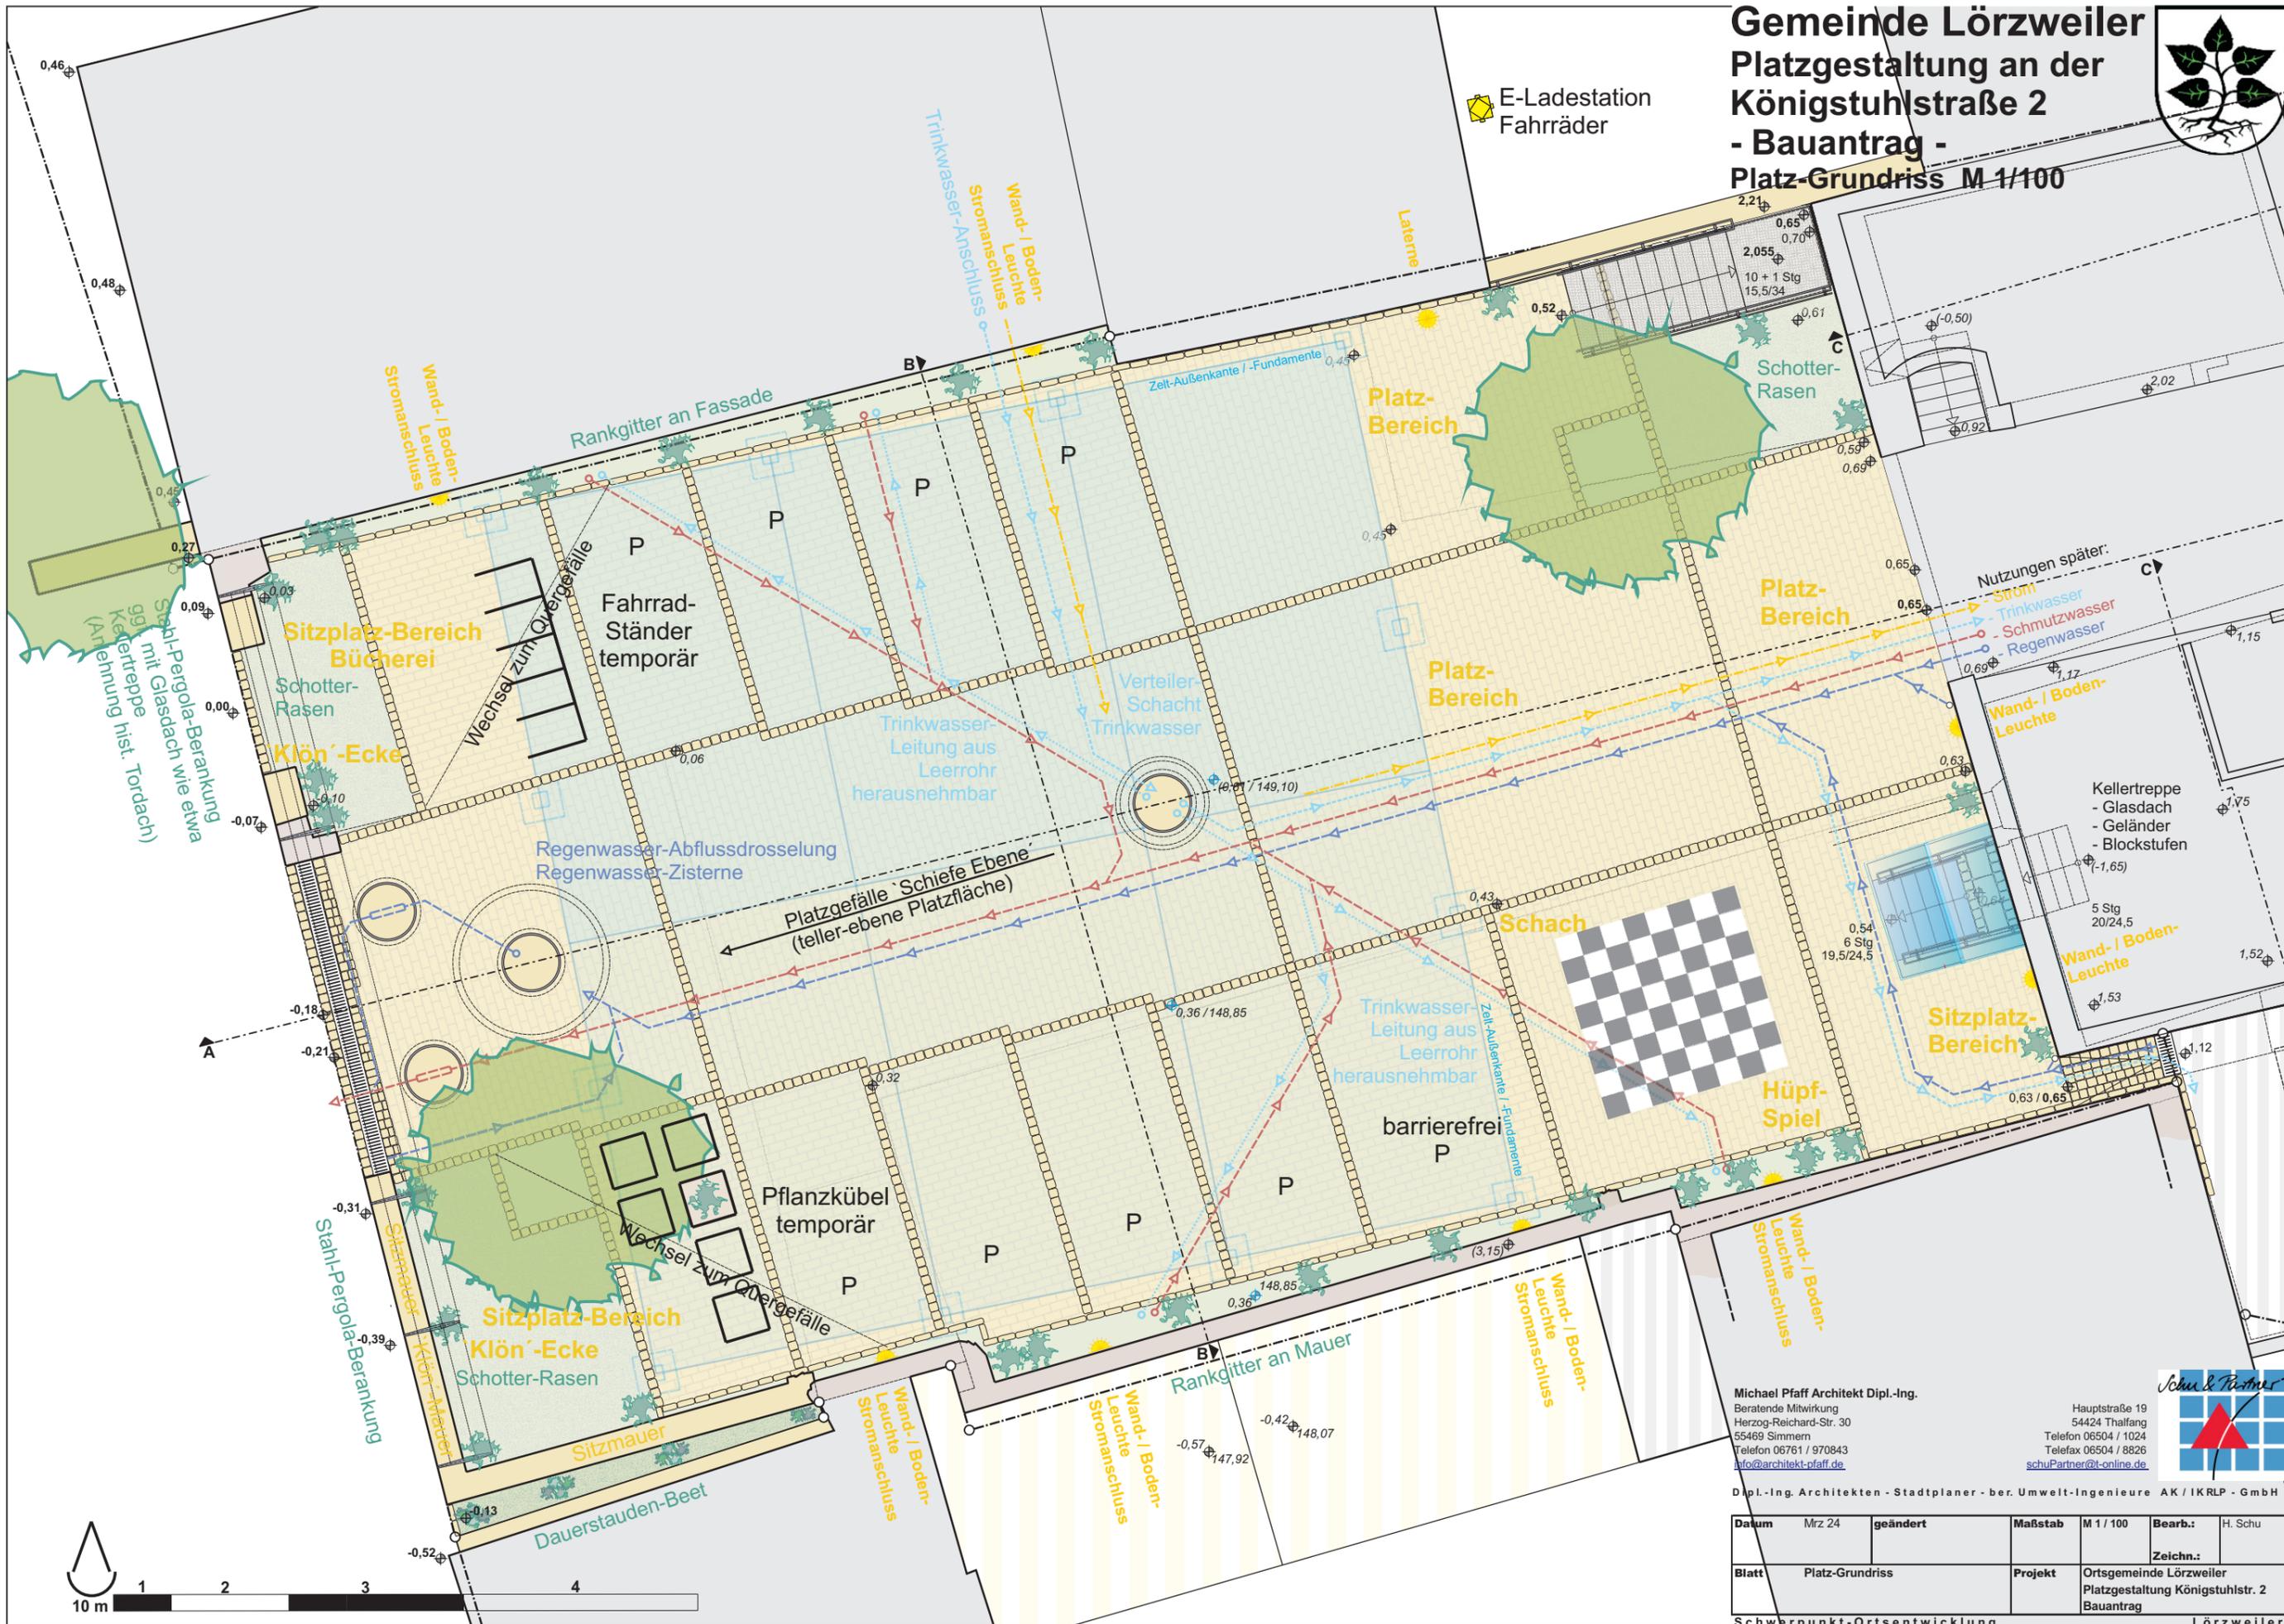

Michael Pfaff Architekt Dipl.-Ing.  
Beratende Mitwirkung  
Herzog-Reichard-Str. 30  
55469 Simmern  
Telefon 06761 / 970843  
info@architekt-pfaff.de

Hauptstraße 19  
54424 Thalfang  
Telefon 06504 / 1024  
Telefax 06504 / 8826  
schuPartner@t-online.de



Dipl.-Ing. Architekten - Stadtplaner - ber. Umwelt-Ingenieure AK / IKRLP - GmbH

Datum	Mrz 24	geändert	Maßstab	M 1 / 100	Bearb.:	H. Schu
Blatt	Platz-Grundriss		Projekt	Ortsgemeinde Lörzweiler Platzgestaltung Königstuhlstr. 2 Bauantrag		
			Zeichn.:			